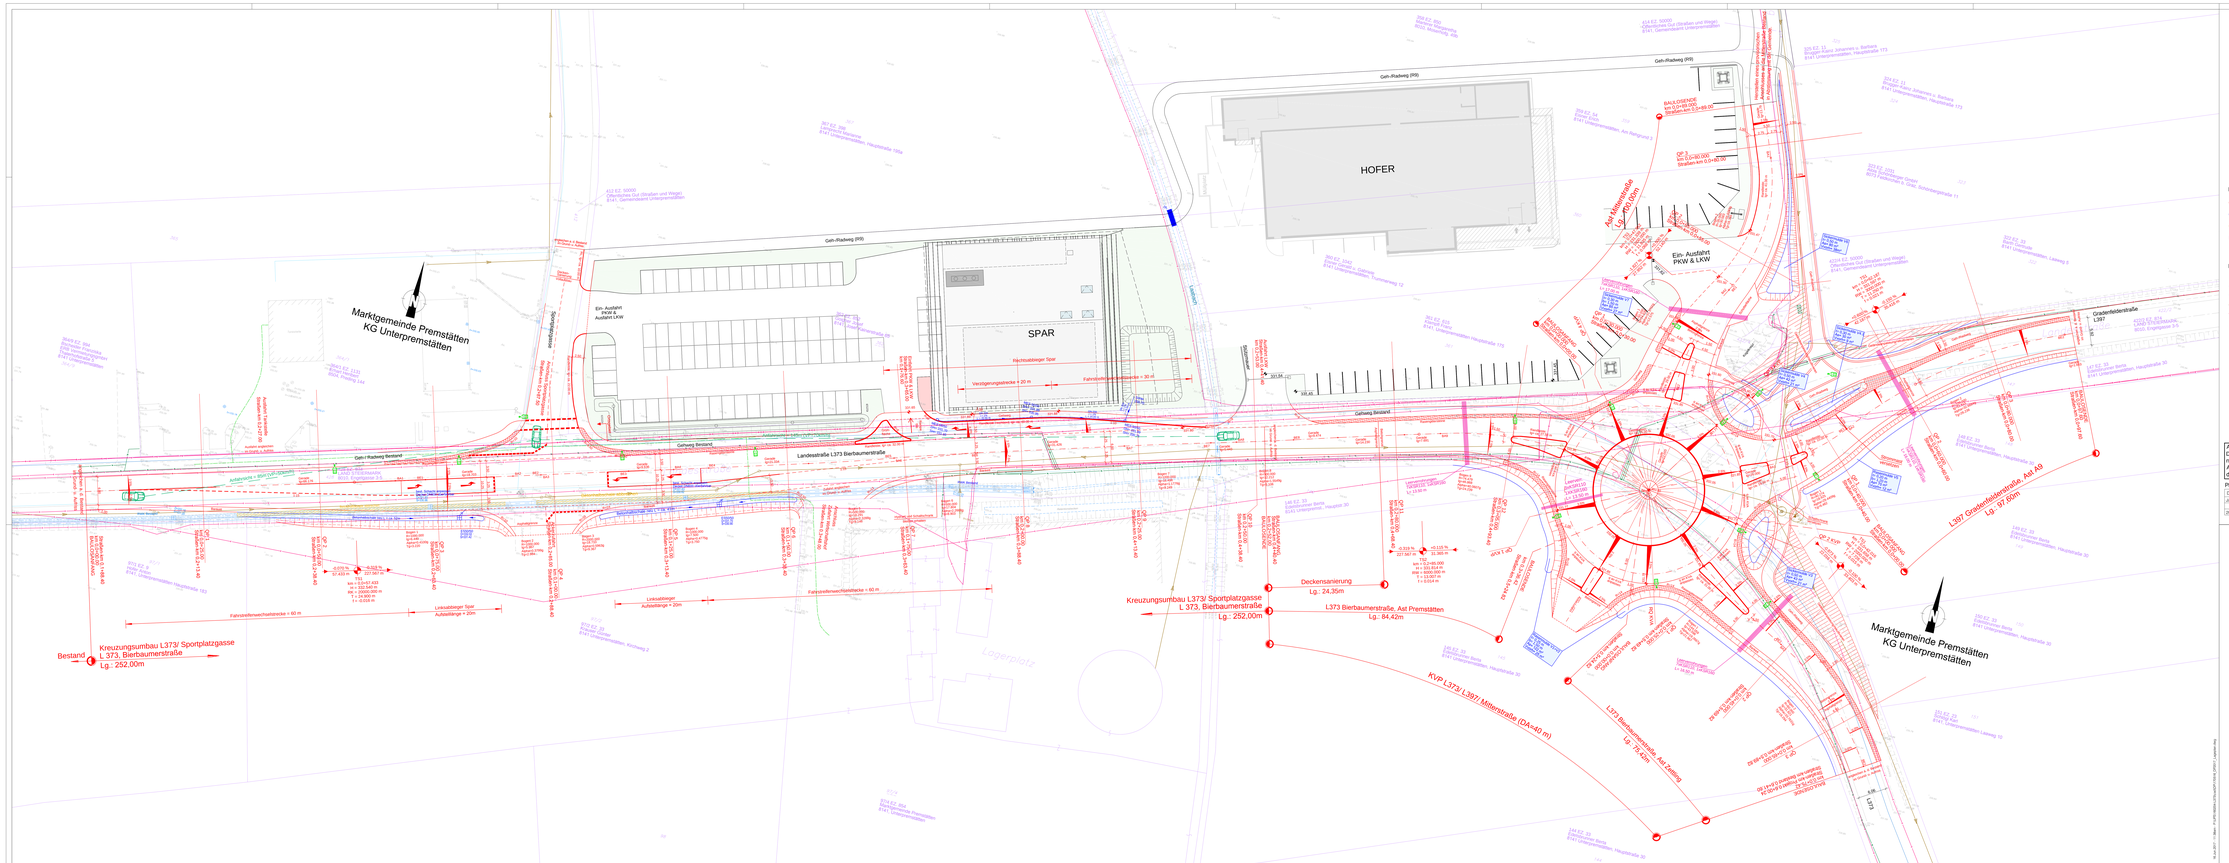

LEGENDE:

- PROJEKT
- ENTWÄSSERUNG PROJEKT
- ABBRUCH
- KSR-LEERVERROHRUNGEN BETONUMMANTELT (VORSORGE)
- LICHTPUNKTE NEU

BESTAND

- ENTWÄSSERUNG BESTAND
- VERBUNDLEITUNG WASSER BESTAND
- ORTSWASSERLEITUNG BESTAND
- SW-KANAL
- STROM (ENERGIE STEIERMARK)
- FERNGAS (ENERGIE STEIERMARK)
- TELEKOM AUSTRIA

VERMESSUNG

KATASTER

Koordinativ eingerechnet sind nur Achsen mit Achsknotpunkten und Achselementen

Anmerkung:
Die Planung der Objekte Spar und Hofer ist nur informativ dargestellt.
Abstimmung vor Baubeginn und im Zuge der Ausführung erforderlich.

PLANGRUNDLAGEN:

DATUM	ERHALTEN VON:	INHALT
Jän. 2016/2017	TDC-ZT GmbH	Bestandsvermessung
	TDC-ZT GmbH	Kataster
2016	Gemeinde, Leitungsträger	Einbauten

Für die Richtigkeit und die Richtigkeit der Lage und Höhe der in dieser Plan eingetragenen Leitungen und sonstigen Bauten übernimmt
die Planungsgemeinschaft TDC-ZT GmbH
keine Haftung. Es ist vielmehr Sache der ausführenden Firmen und mit den dafür zuständigen Ämtern gesetzlich vorgeschriebene Fühlung zu nehmen, um eine Beschädigung dieser Leitungen und sonstigen Bauten zu verhindern!

Das Land Steiermark
A 16 Verkehr und Landeshochbau

AMT DER STEIERMÄRKISCHEN LANDESREGIERUNG
Abteilung 16

L373, Bierbaumerstraße
L397, Gradenfeldersträße

ABSCHNITT:

Kreuzungsumbau L373/ Sportplatzgasse
von Straßen-km 0,1+88,40 bis km 0,4+40 40, Lg.: 252,00 m

KVP L373/ L397/ Mitterstraße
L373 von Straßen-km 0,4+40 40 bis km 0,6+00,24, Lg.: 159,84 m
L397 von Straßen-km 0,0+00,00 bis km 0,0+97,60, Lg.: 97,60 m

DETAILPROJEKT 2017

Bauloses: Steirischer Zentralraum
Pol.Bezirk: Graz-Umgebung
Marktgemeinde: Premstätten

Lageplan
M 1:250

GELÄNDEAUFNAHME	PLANUNG
TDC ZT - GMBH Ing. Gerald Fuchs, Ing. Wilhelm März Ing. Gerhard Pichler, Ing. Gerhard Pichler jun. HAUPTSTRASSE 201, 8141 UNTERPREMSTÄTTEN TEL. 03126/42 0 43 - FAX DW 43 - MOBIL 0664/ 5 20 20 20 E-Mail: gerald@tdc-zt.at www.tdc-zt.at Datum: 18.06.2013	TDC ZIVILTECHNIKER GMBH
AMT DER STEIERMÄRKISCHEN LANDESREGIERUNG	PLANZEICHEN
Projektauftraggeber: Land Steiermark, Abteilung 16, Ref.: Straßenverkehrsamt Bezirk Steiermarkgasse 7, 8010 Graz	Graz, den Projektleiter: (Ing. Wilhelm März) ABT16-128662017-3 SAP - Nummer VS.L373_170.2.01
Ausfertigung: A B C D E F G H J K	Einlage: 3c

Genehmigungsvermerk:

© Copyright by TDC ZT-GMBH