


Regelquerschnitt L397 Gradenfelderstraße, Ast A9 M 1:50

von Straßen-km 0,0+60.00 bis Straßen-km 0,0+97.60

Regelquerschnitt L373 Bierbaumerstraße, Ast Zettling M 1:50

von Straßen-km 0,5+85.00 bis Straßen-km 0,6+00.24

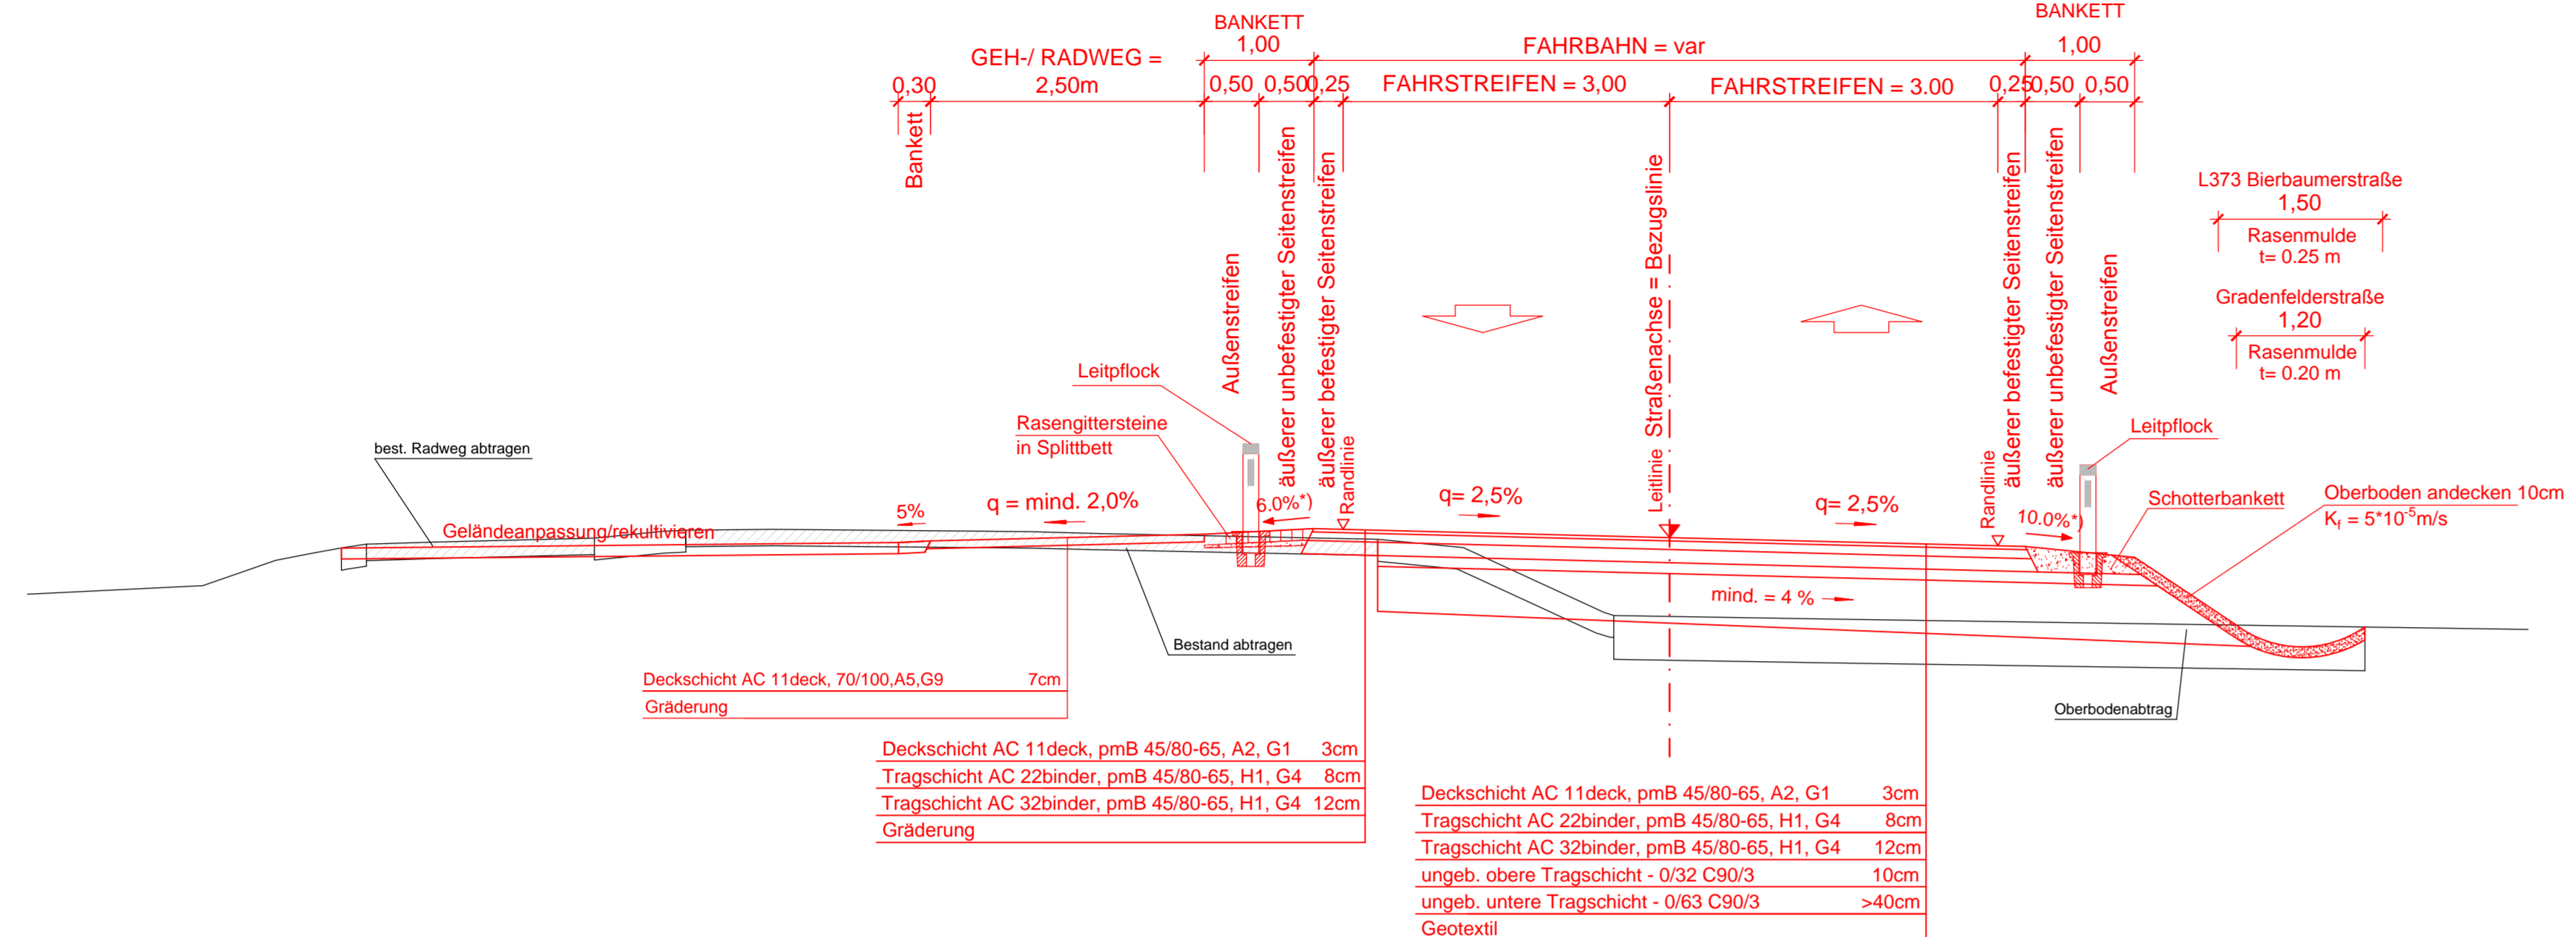


Regelquerschnitt L373 Bierbaumerstraße, Ast Zettling M 1:50



von Straßen-km 0,4+64.82 bis Straßen-km 0,5+04.82
und von Straßen-km 0,5+45.00 bis Straßen-km 0,5+85.00

Regelquerschnitt L397 Gradenfelderstraße, Ast A9 M 1:50


von Straßen-km 0,0+20.00 bis Straßen-km 0,0+60.00

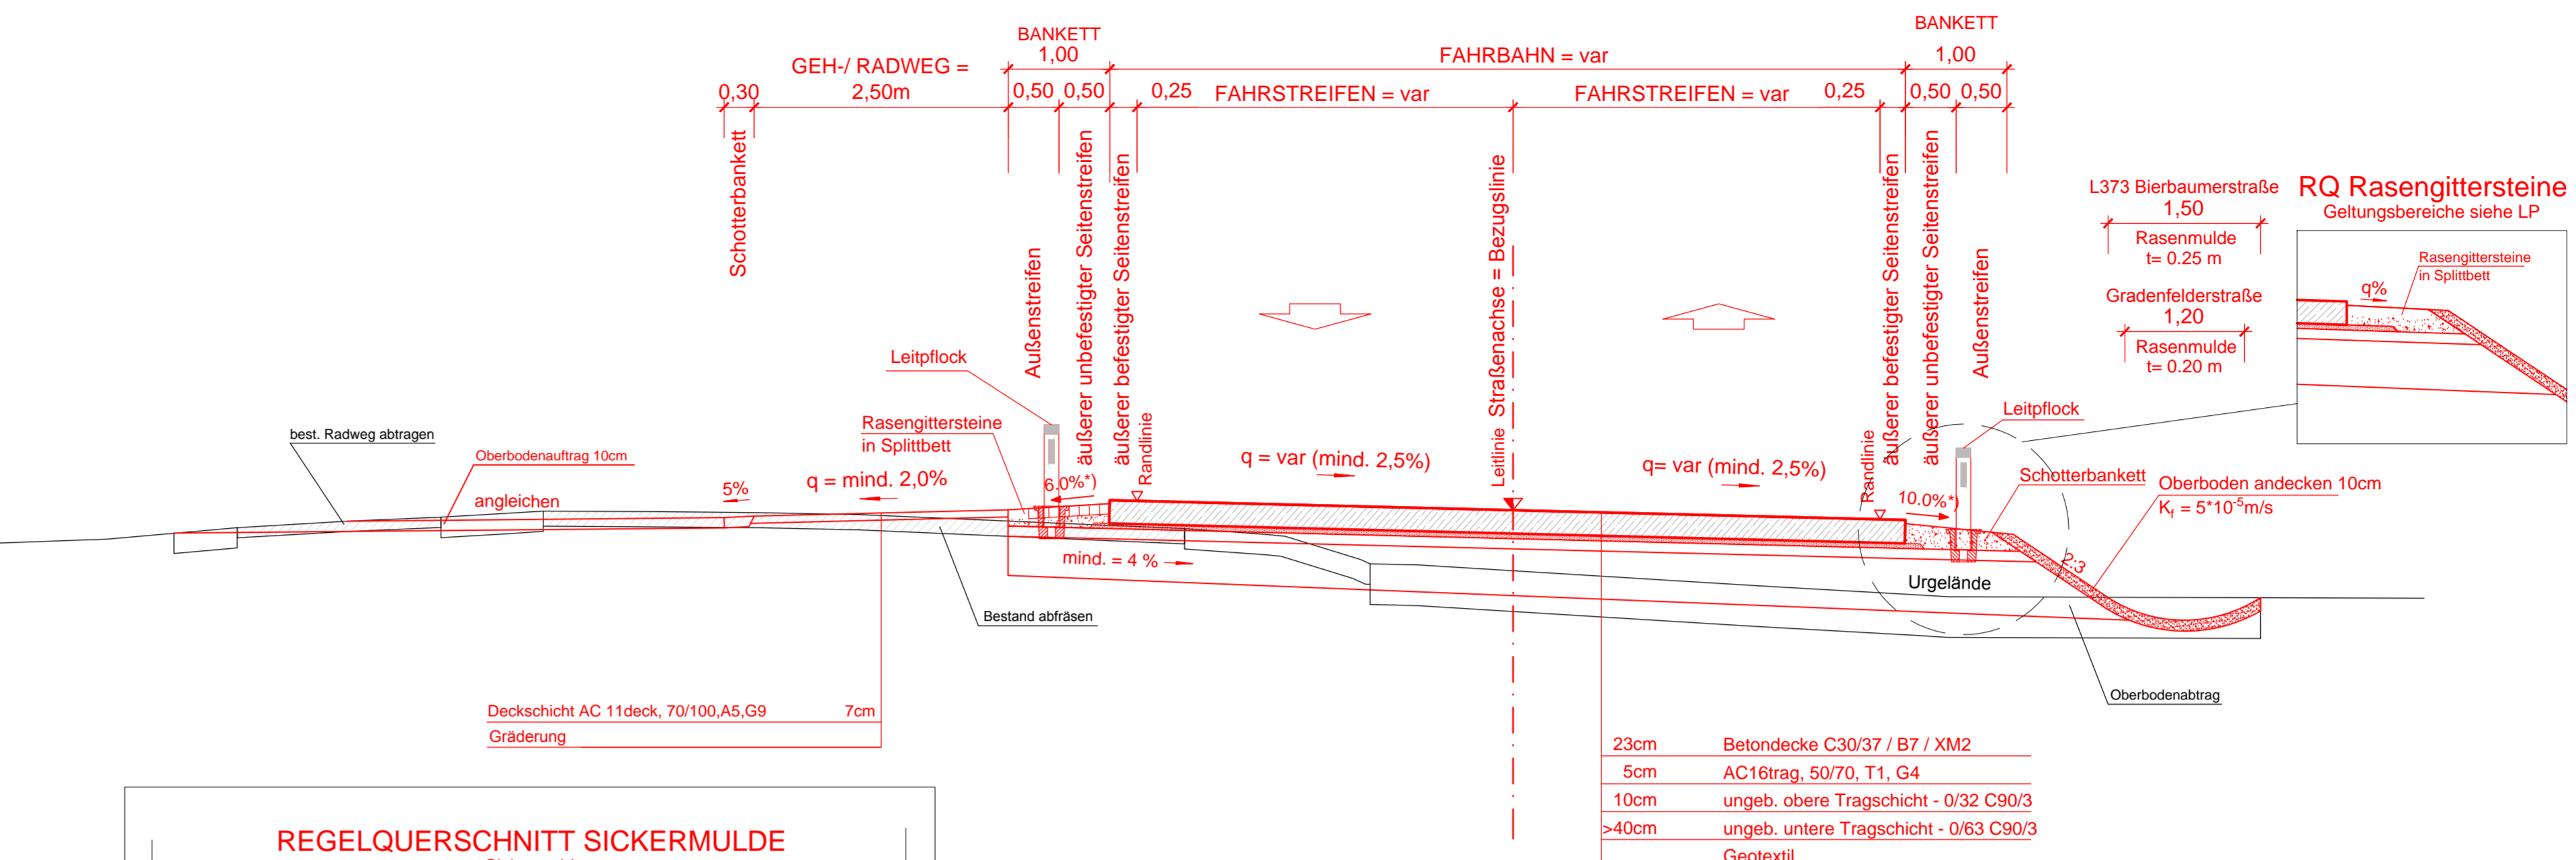

Regelquerschnitt KVA M 1:50

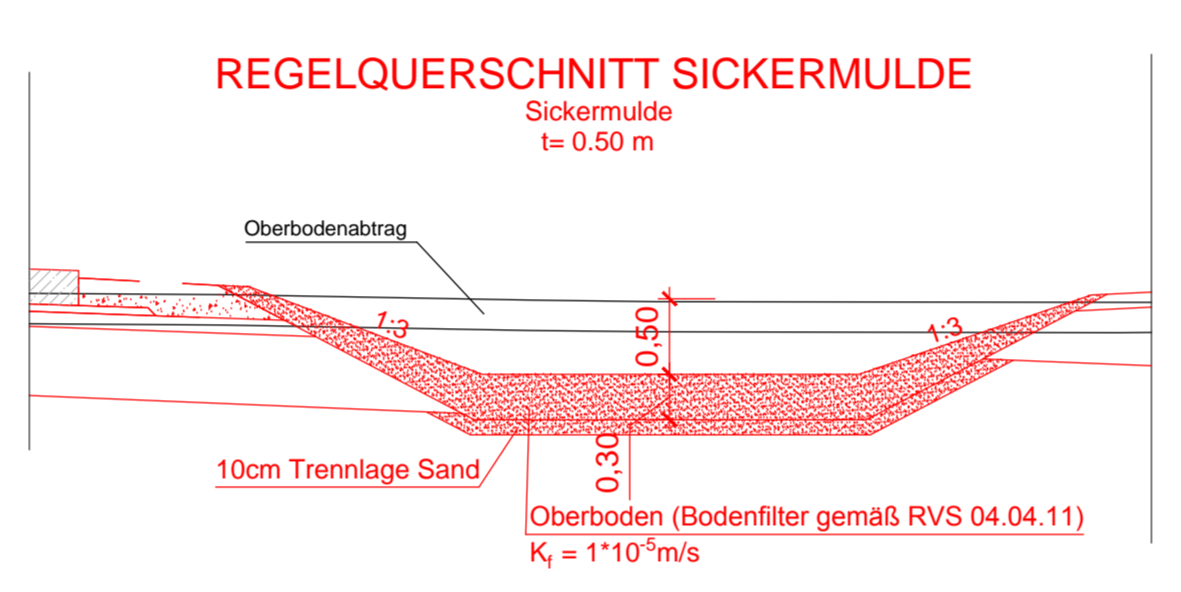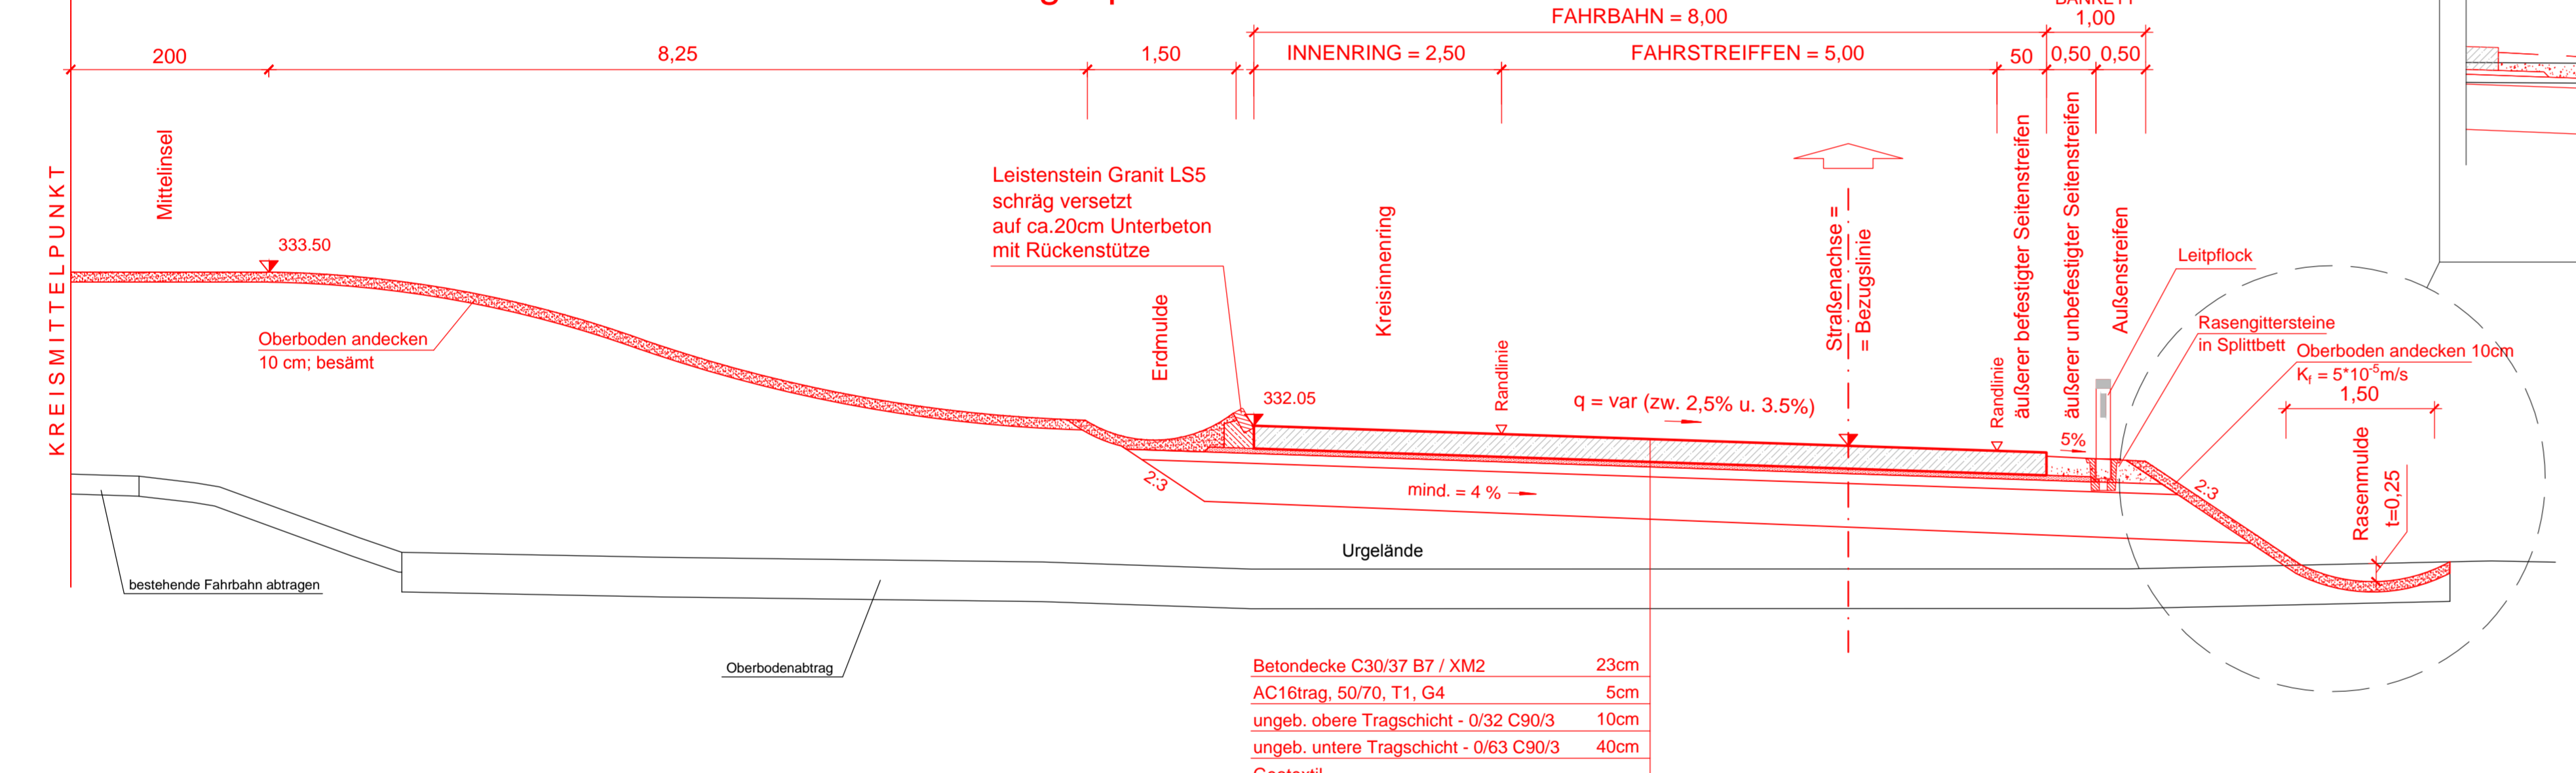


Regelquerschnitt Sportplatzgasse M 1:50

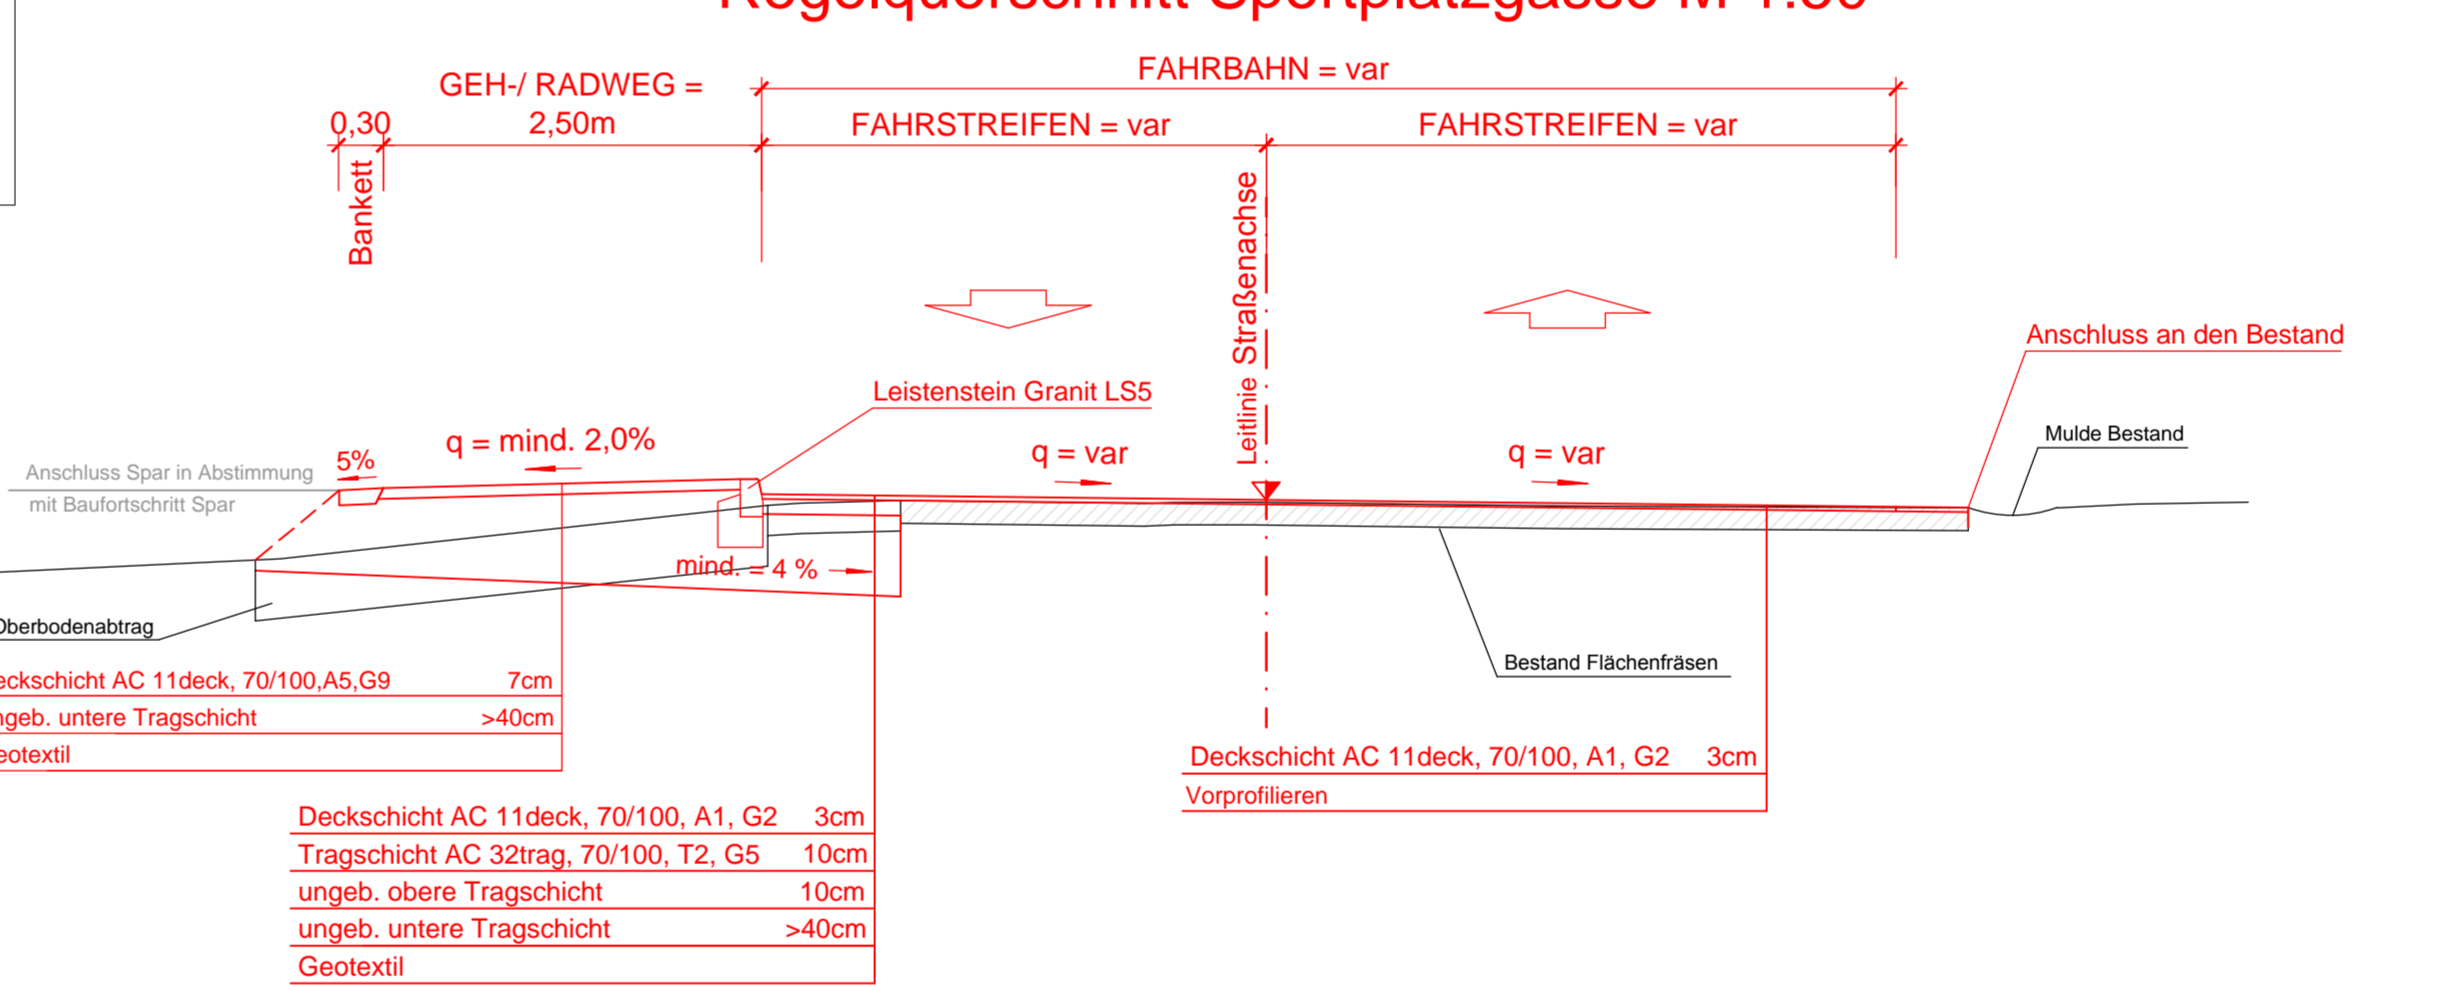

Regelquerschnitt Ausbau L373, Bierbaumerstraße M 1:50

von Straßen-km 0,1+88.40 bis Straßen-km 0,4+40.40

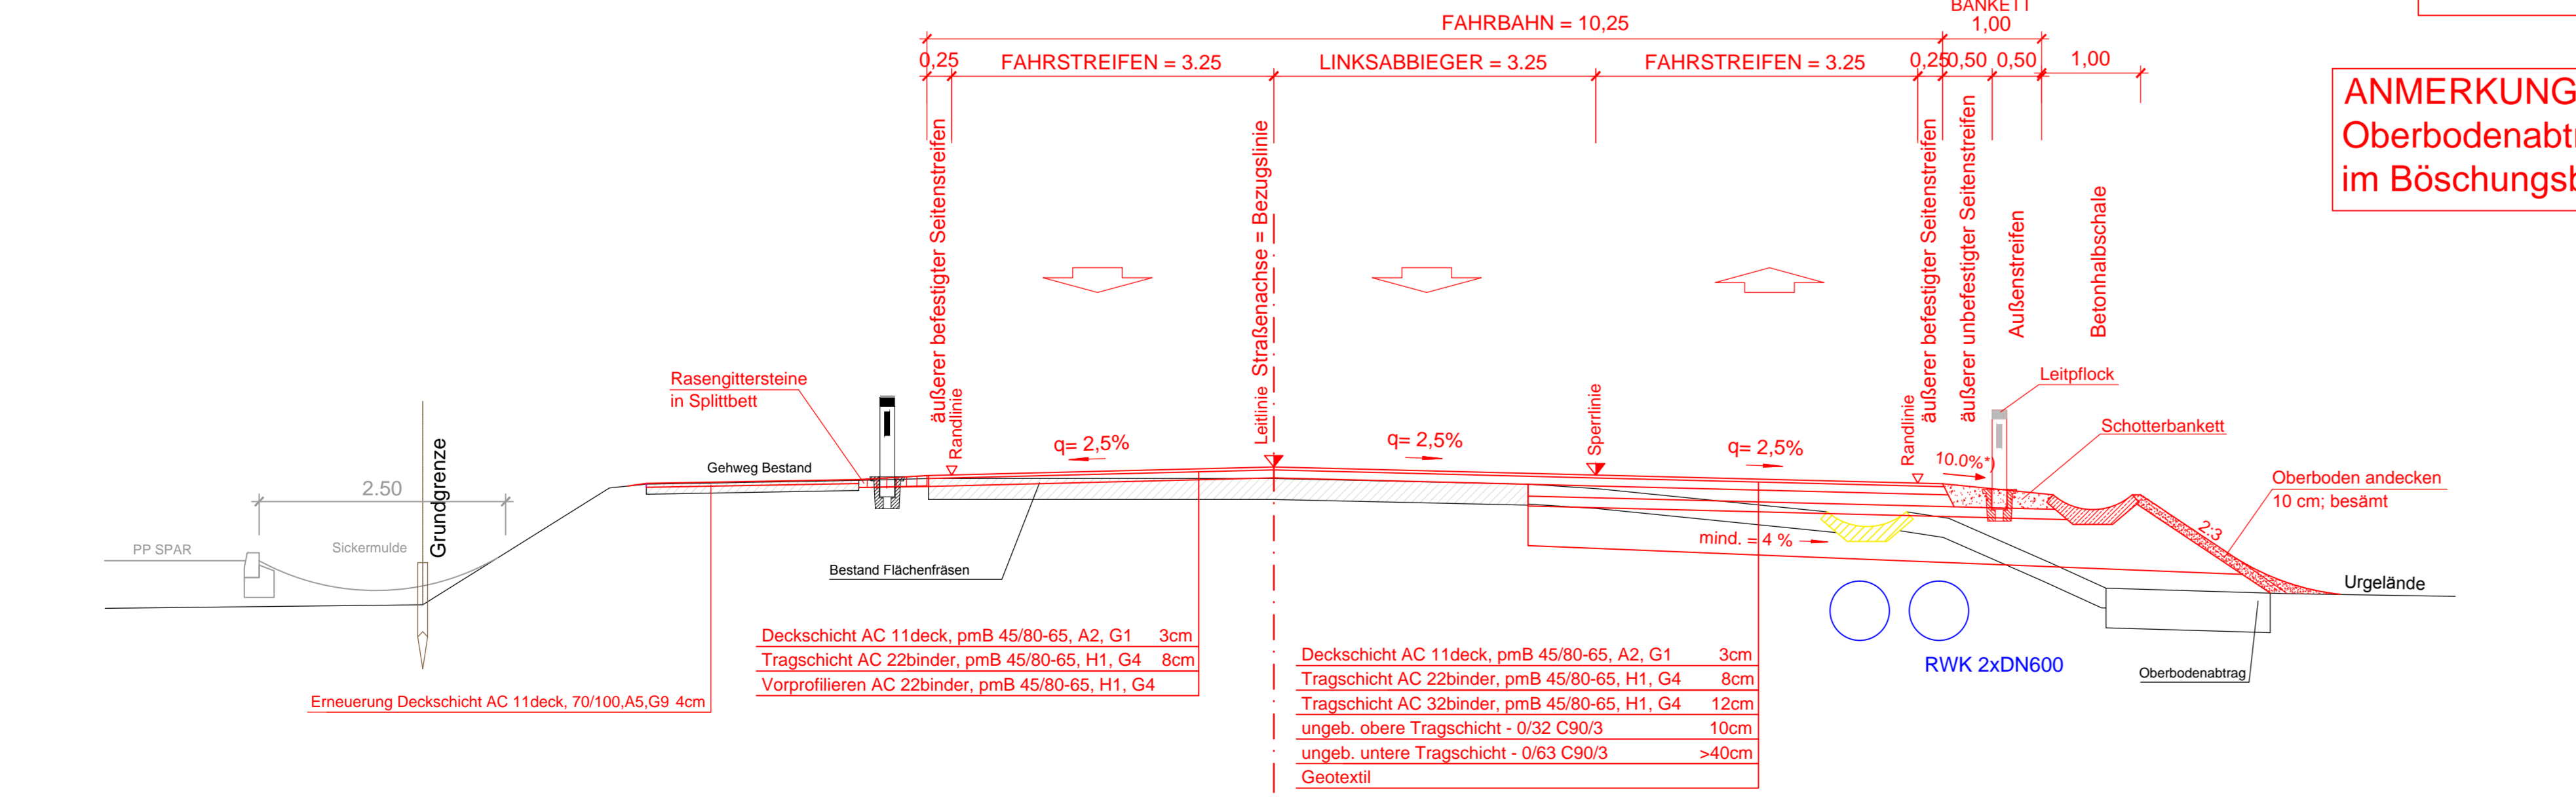


***) Bankett-/Muldenquerneigung:
q Straße +5%
aber ≤ 10%**

**ANMERKUNG:
Oberbodenabtrag im Ackerbereich i. M. 40cm,
im Böschungsbereich Straße i. M. 20cm**

Regelquerschnitt Mitterstraße M 1:50

von km 0,0+35.30 bis km 0,1+00.00

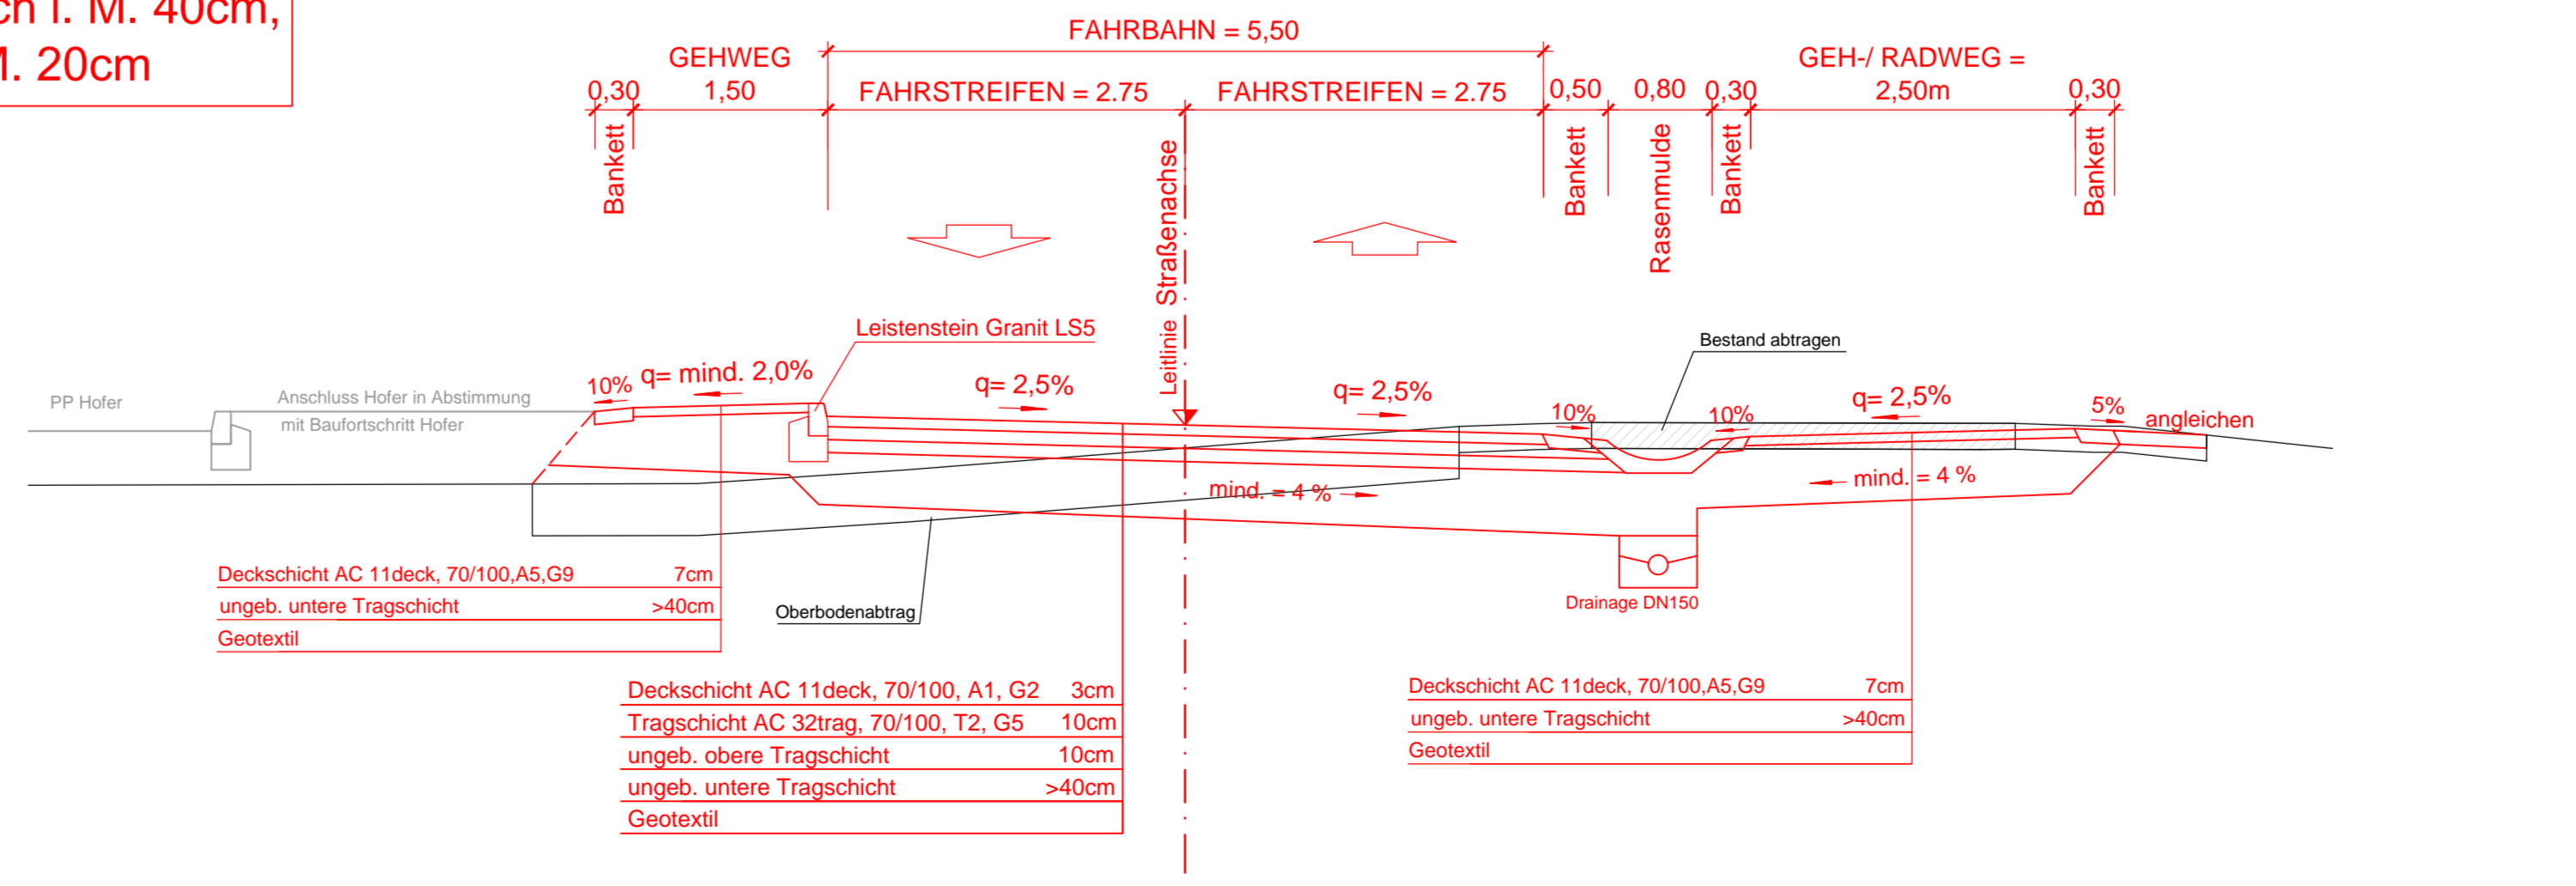

**L373, Bierbaumerstraße
L397, Gradenfelderstraße**
ABSCHNITT:
Kreuzungsombau L373/ Sportplatzgasse
von Straßen-km 0,1+88.40 bis km 0,4+40.40, Lg.: 252,00 m
KVP L373/ L397/ Mitterstraße
L373 von Straßen-km 0,4+40.40 bis km 0,6+00.24, Lg.: 159,84 m
L397 von Straßen-km 0,0+00.00 bis km 0,0+97.60, Lg.: 97,60 m

DETAILPROJEKT 2017
Baubezirk: Steirischer Zentralraum
Pol. Bezirk: Graz-Umgebung
Marktgemeinde: Premstätten
**Regelquerschnitte
M 1:50**

GELÄNDEAUFNAHME		PLANUNG	
TDC ZT - GMBH GRAZERPLATZ 2, A-8000 FÜRSTENFELD TEL: 0316240994 FAX: 03162409920 HAUPTSTRASSE 208, 8141 UNTERPREMSTÄTTEN TEL: 0316240994 FAX: 03162409920 E-Mail: graz@tdc-zt.at http://www.tdc-zt.at		TDC ZIVILTECHNIKER GMBH	
Datum: 16.05.2017	AMT DER STEIERMÄRKISCHEN LANDESREGIERUNG	PLANZEICHEN	
Projektauftraggeber	Graz, den	ABT16-12866/2017-3	
Land Steiermark Abteilung 16 Ref.: Straßeninfrastruktur Bestand Stempfergasse 7, 8010 Graz	Projektleiter	SAP - Nummer	
	(Ing. Wilhelm März)	VSL373_170.2.01	
Ausfertigung:	A B C D E F G H J K	Einlage: 5	
Genehmigungsvermerk:			